


PŮDORYS 1.NP- nový stav

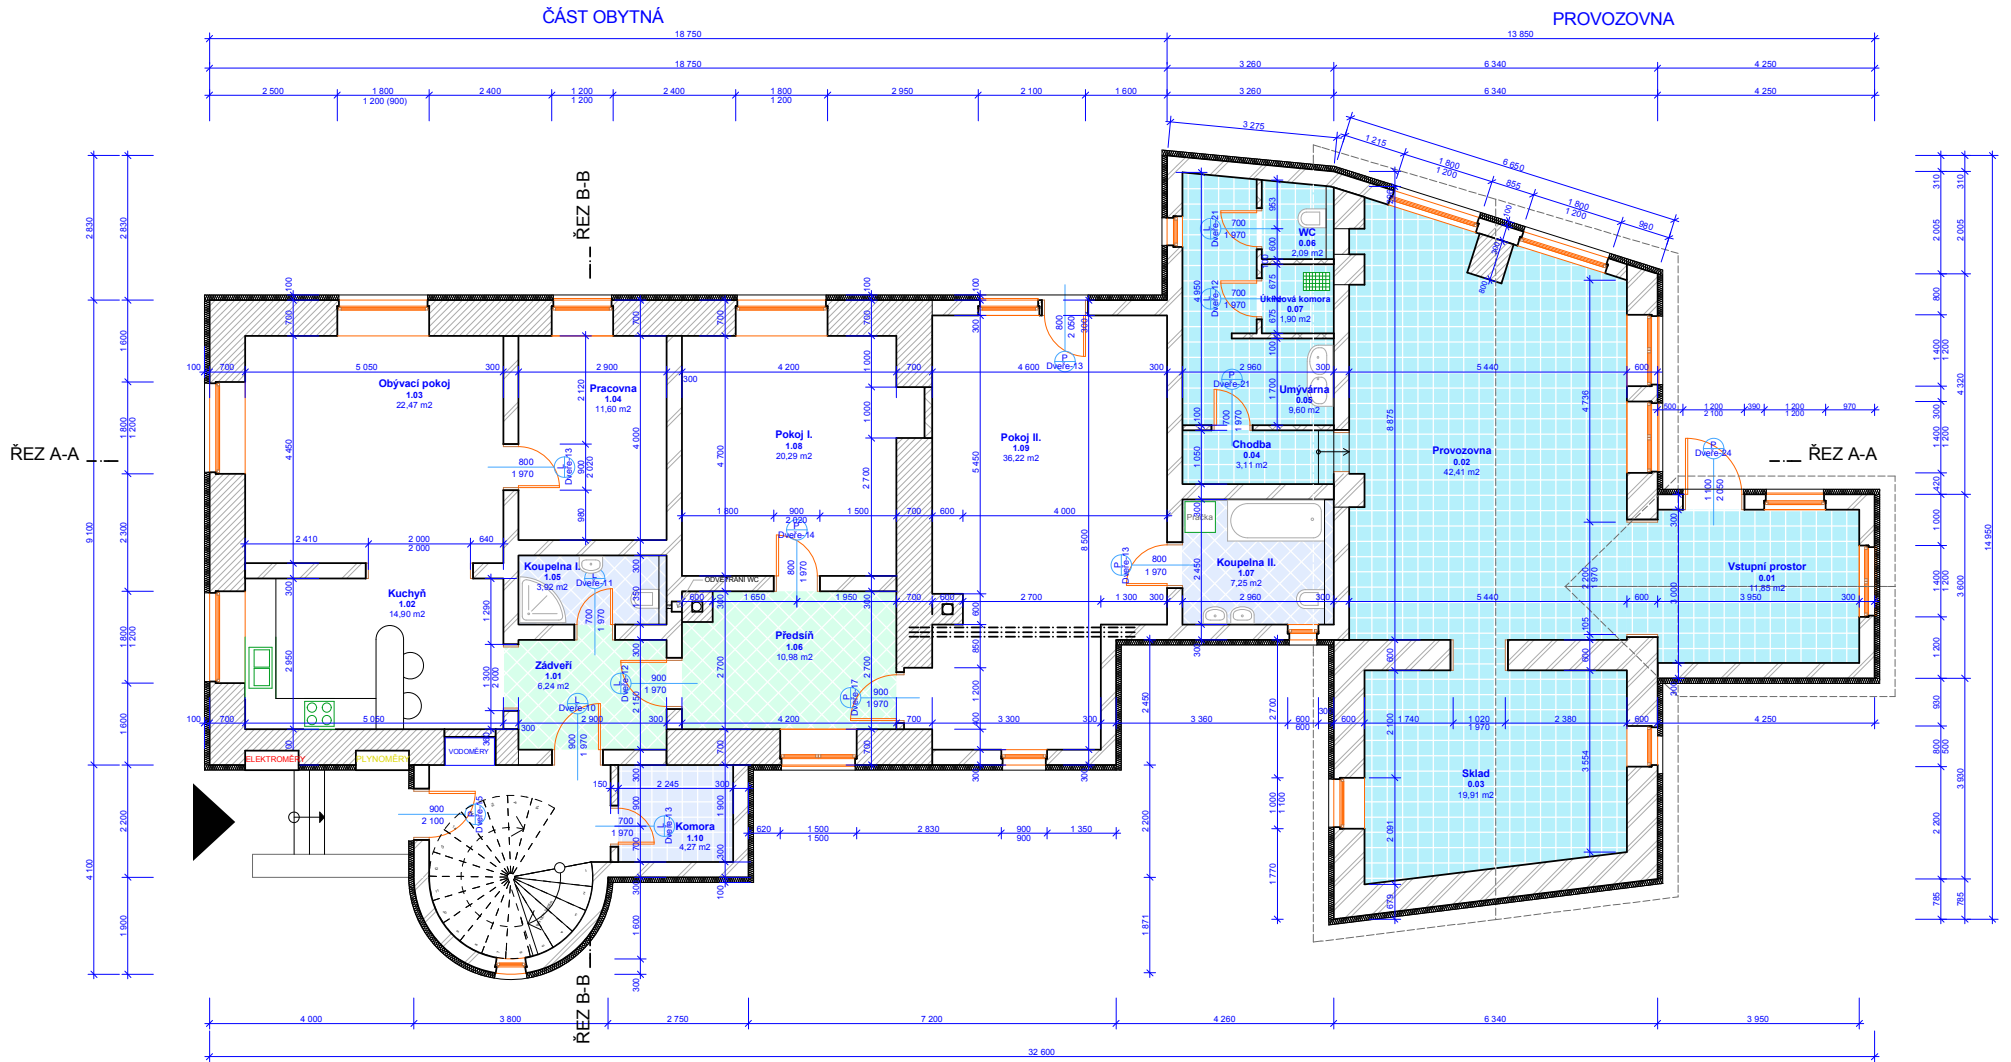


TABULKA MÍSTNOSTI - BYT č.1

OZN.	ÚČEL MÍSTNOSTI	PLOCHA (m ²)
1.01	Předšň	6,80
1.02	Kuchyň	14,90
1.03	Obývací pokoj	23,31
1.04	Pracovna	11,60
1.05	Koupelna I.	3,52
1.06	Předšň	10,98
1.07	Koupelna II.	7,25
1.08	Pokoj I.	20,29
1.09	Pokoj II.	36,22
1.10	Komora	4,27

TABULKA MÍSTNOSTI - PROVOZOVNA


OZN.	ÚČEL MÍSTNOSTI	PLOCHA (m ²)
0.01	Vstupní prostor	13,17
0.02	Provozovna	42,64
0.03	Sklad	20,52
0.04	Chodba	3,11
0.05	Umývárna	9,60
0.06	WC	2,09
0.07	Úklidová komora	1,90

LEGENDA MATERIÁLU

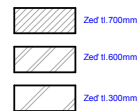

Vypracoval: Kateřina Kalapřová	Obj. projektant: Ing. Jan Los	BARACOM a.s. Ke Zdlbaku 66, 250 66, Zdlby Kateřina Kalapřová mobil: 602 646 416 email: kateřina.kalapřova@baracom.cz
Investor: ARGO s.r.o. Ke Zdlbaku 66, Zdlby, 250 66	Formát: B x A4 Šířka PD: SP	
Název akce: Rekonstrukce objektu na 3 byty a provozovnu	Datum: 08/2018 Mřížka: 1:50	
Místo stavby: Doksy, Nerudova čp.20	Č. výkresu: 06 Paré č.:	
Výkres: Půdorys 1.np - nový stav		

PŮDORYS 2.NP- nový stav

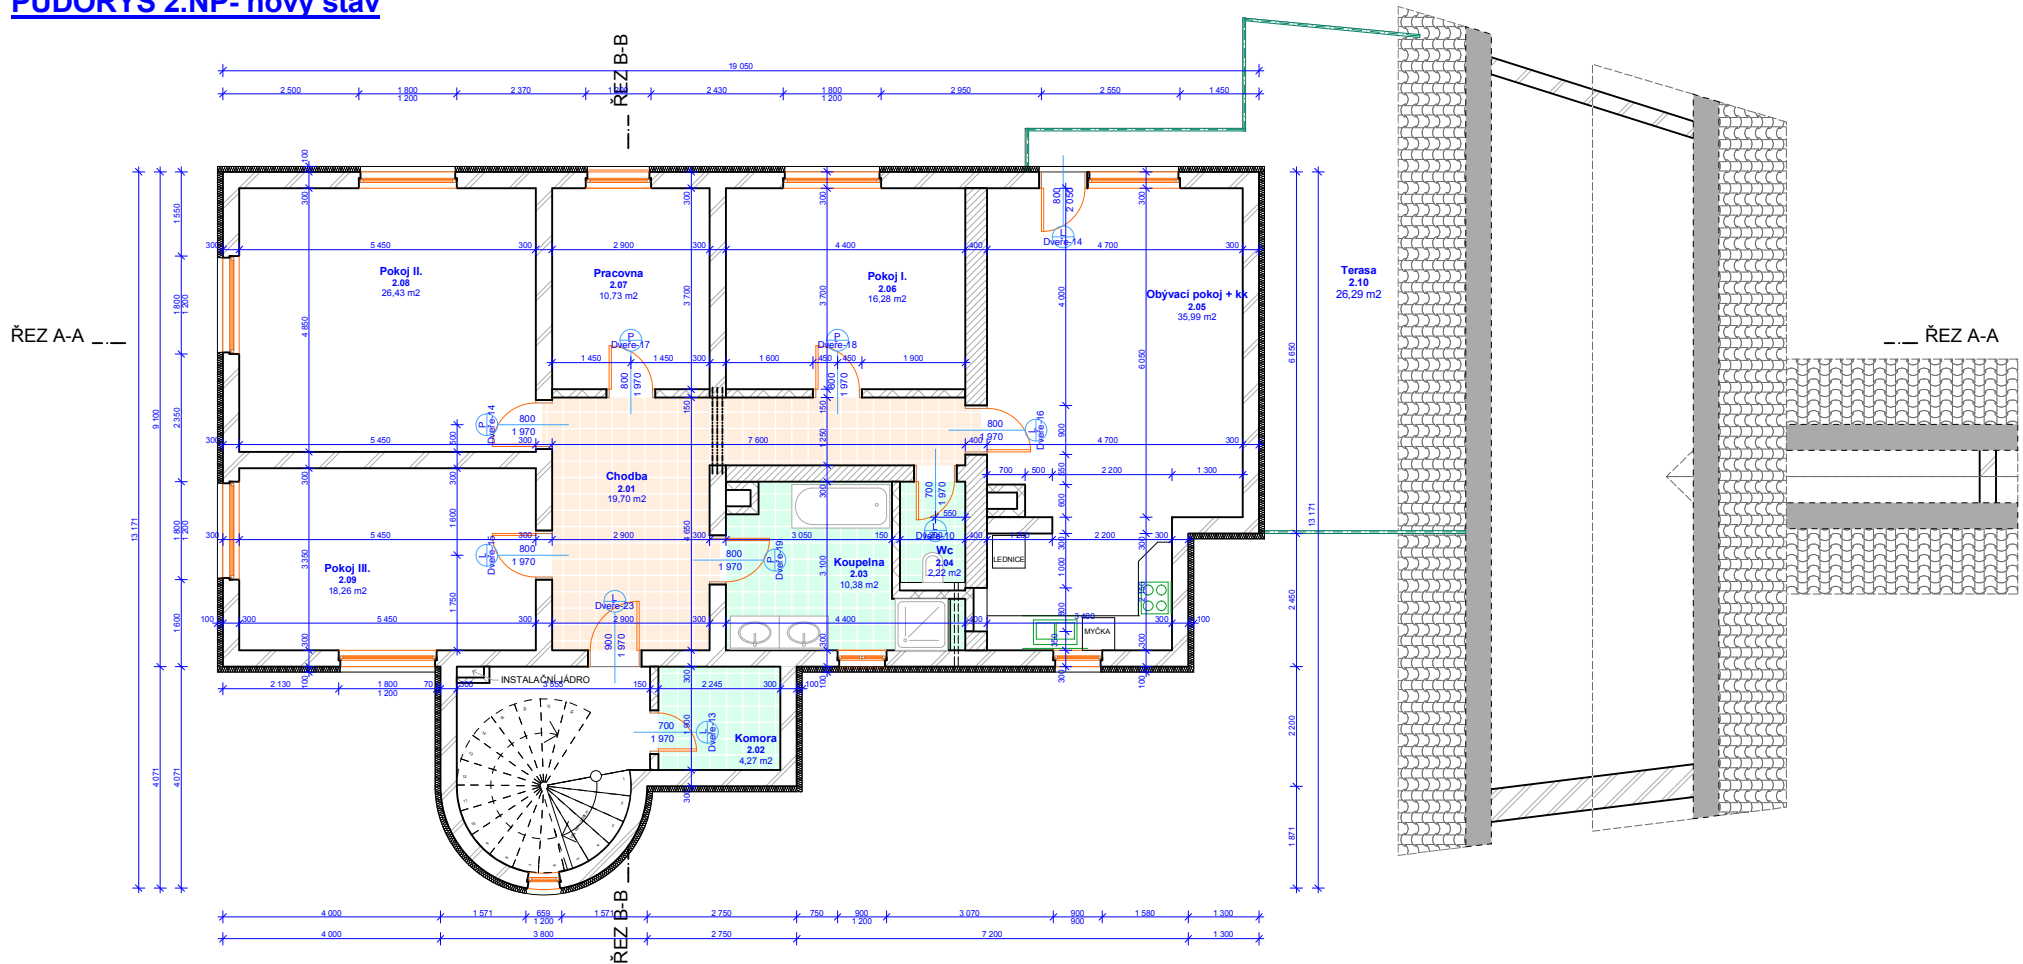

TABULKA MÍSTNOSTI - BYT č.2


OZN.	ÚČEL MÍSTNOSTI	PLOCHA (m ²)
2.01	Chodba	20,03
2.02	Komora	4,27
2.03	Koupelna	10,38
2.04	Wc.	2,22
2.05	Obývací pokoj + kk	35,99
2.06	Pokoj I.	16,28
2.07	Pracovna	10,73
2.08	Pokoj II.	26,43
2.09	Pokoj III.	18,25
2.10	Terasa	26,29

LEGENDA MATERIÁLU

- Zed 8.400mm
- Zed 8.300mm
- Porotherm 11,5 P+D, 8.150mm

Vypracoval: Kateřina Kalapřová	Odp. projektant: Ing. Jan Los	BARACOM s.s. Ke Zdiřsku 66, 250 66, Zdiřby Kateřina Kalapřová mobil: 602 642 410 email: kateřina.kalapřova@baracom.cz
Investor: ARGO s.r.o.	Ke Zdiřsku 66, Zdiřby, 250 66	
Název akce: Rekonstrukce objektu na 3 byty a provozovnu		
Místo stavby: Doksy, Nerudova čp. 20	Formát: 8 x A4	Stupeň PD: SP
Výkres: Půdorys 2.NP - nový stav	Datum: 08/2009	Mřížka: 1:50
	Č. výkresu: 07	Paré č:

PŮDORYS 3.NP- nový stav

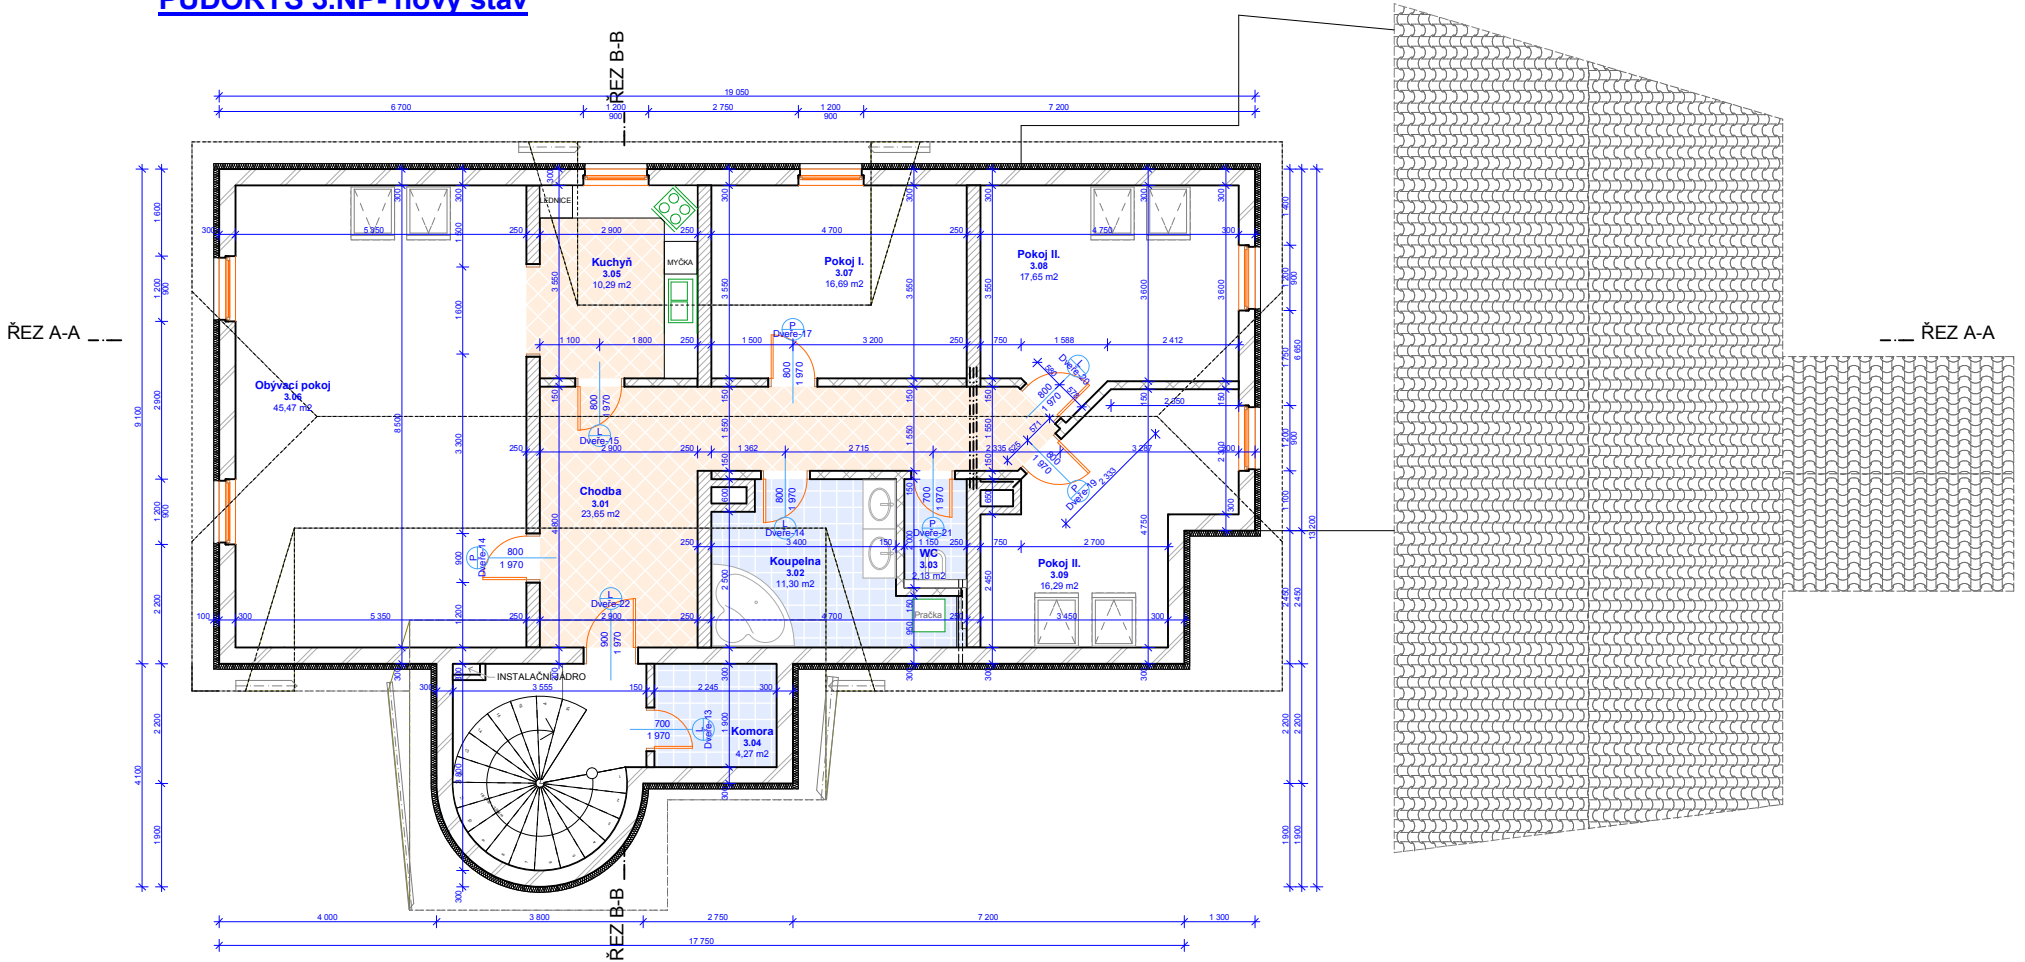

OZN.	ÚČEL MÍSTNOSTI	PLOCHA (m ²)
3.01	Chodba	23,65
3.02	Koupelna	11,30
3.03	WC	2,13
3.04	Komora	4,27
3.05	Kuchyně	10,29
3.06	Obytný pokoj	45,47
3.07	Pokoj I.	16,69
3.08	Pokoj II.	17,65
3.09	Pokoj II.	16,29

LEGENDA MATERIÁLU

- Zed tl.300mm
- Zed tl.250mm
- Parohem 11,5 P+D, 6.150mm

Vypracovala: Kateřina Katapřova	Obj. projektant: Ing. Jan Los	BARACOM a.s.
Investor: ARGO s.r.o.	Ke Zdlbku 66, Zdlby, 250 66	Ke Zdlbku 66, 250 66, Zdlby Kateřina Katapřova mobil: 602 940 416 email: kateřina.katapřova@baracom.cz
Název díla: Rekonstrukce objektu		
na 3 byty a provoznu		
Místo stavby: Doksy, Nerudova čp. 20	Formát: A4	Stupeň PD: SP
Výkres: Půdorys 3.NP - nový stav	Datum: 08/2009	Měřítko: 1:50
	Č. výkresu: 08	Par. č.: