


1.NP-změna

BYT 1 - 3+KK
UŽITNÁ PLOCHA 70,95 M2

BYT 2 - 4+KK
UŽITNÁ PLOCHA 94,20 M2

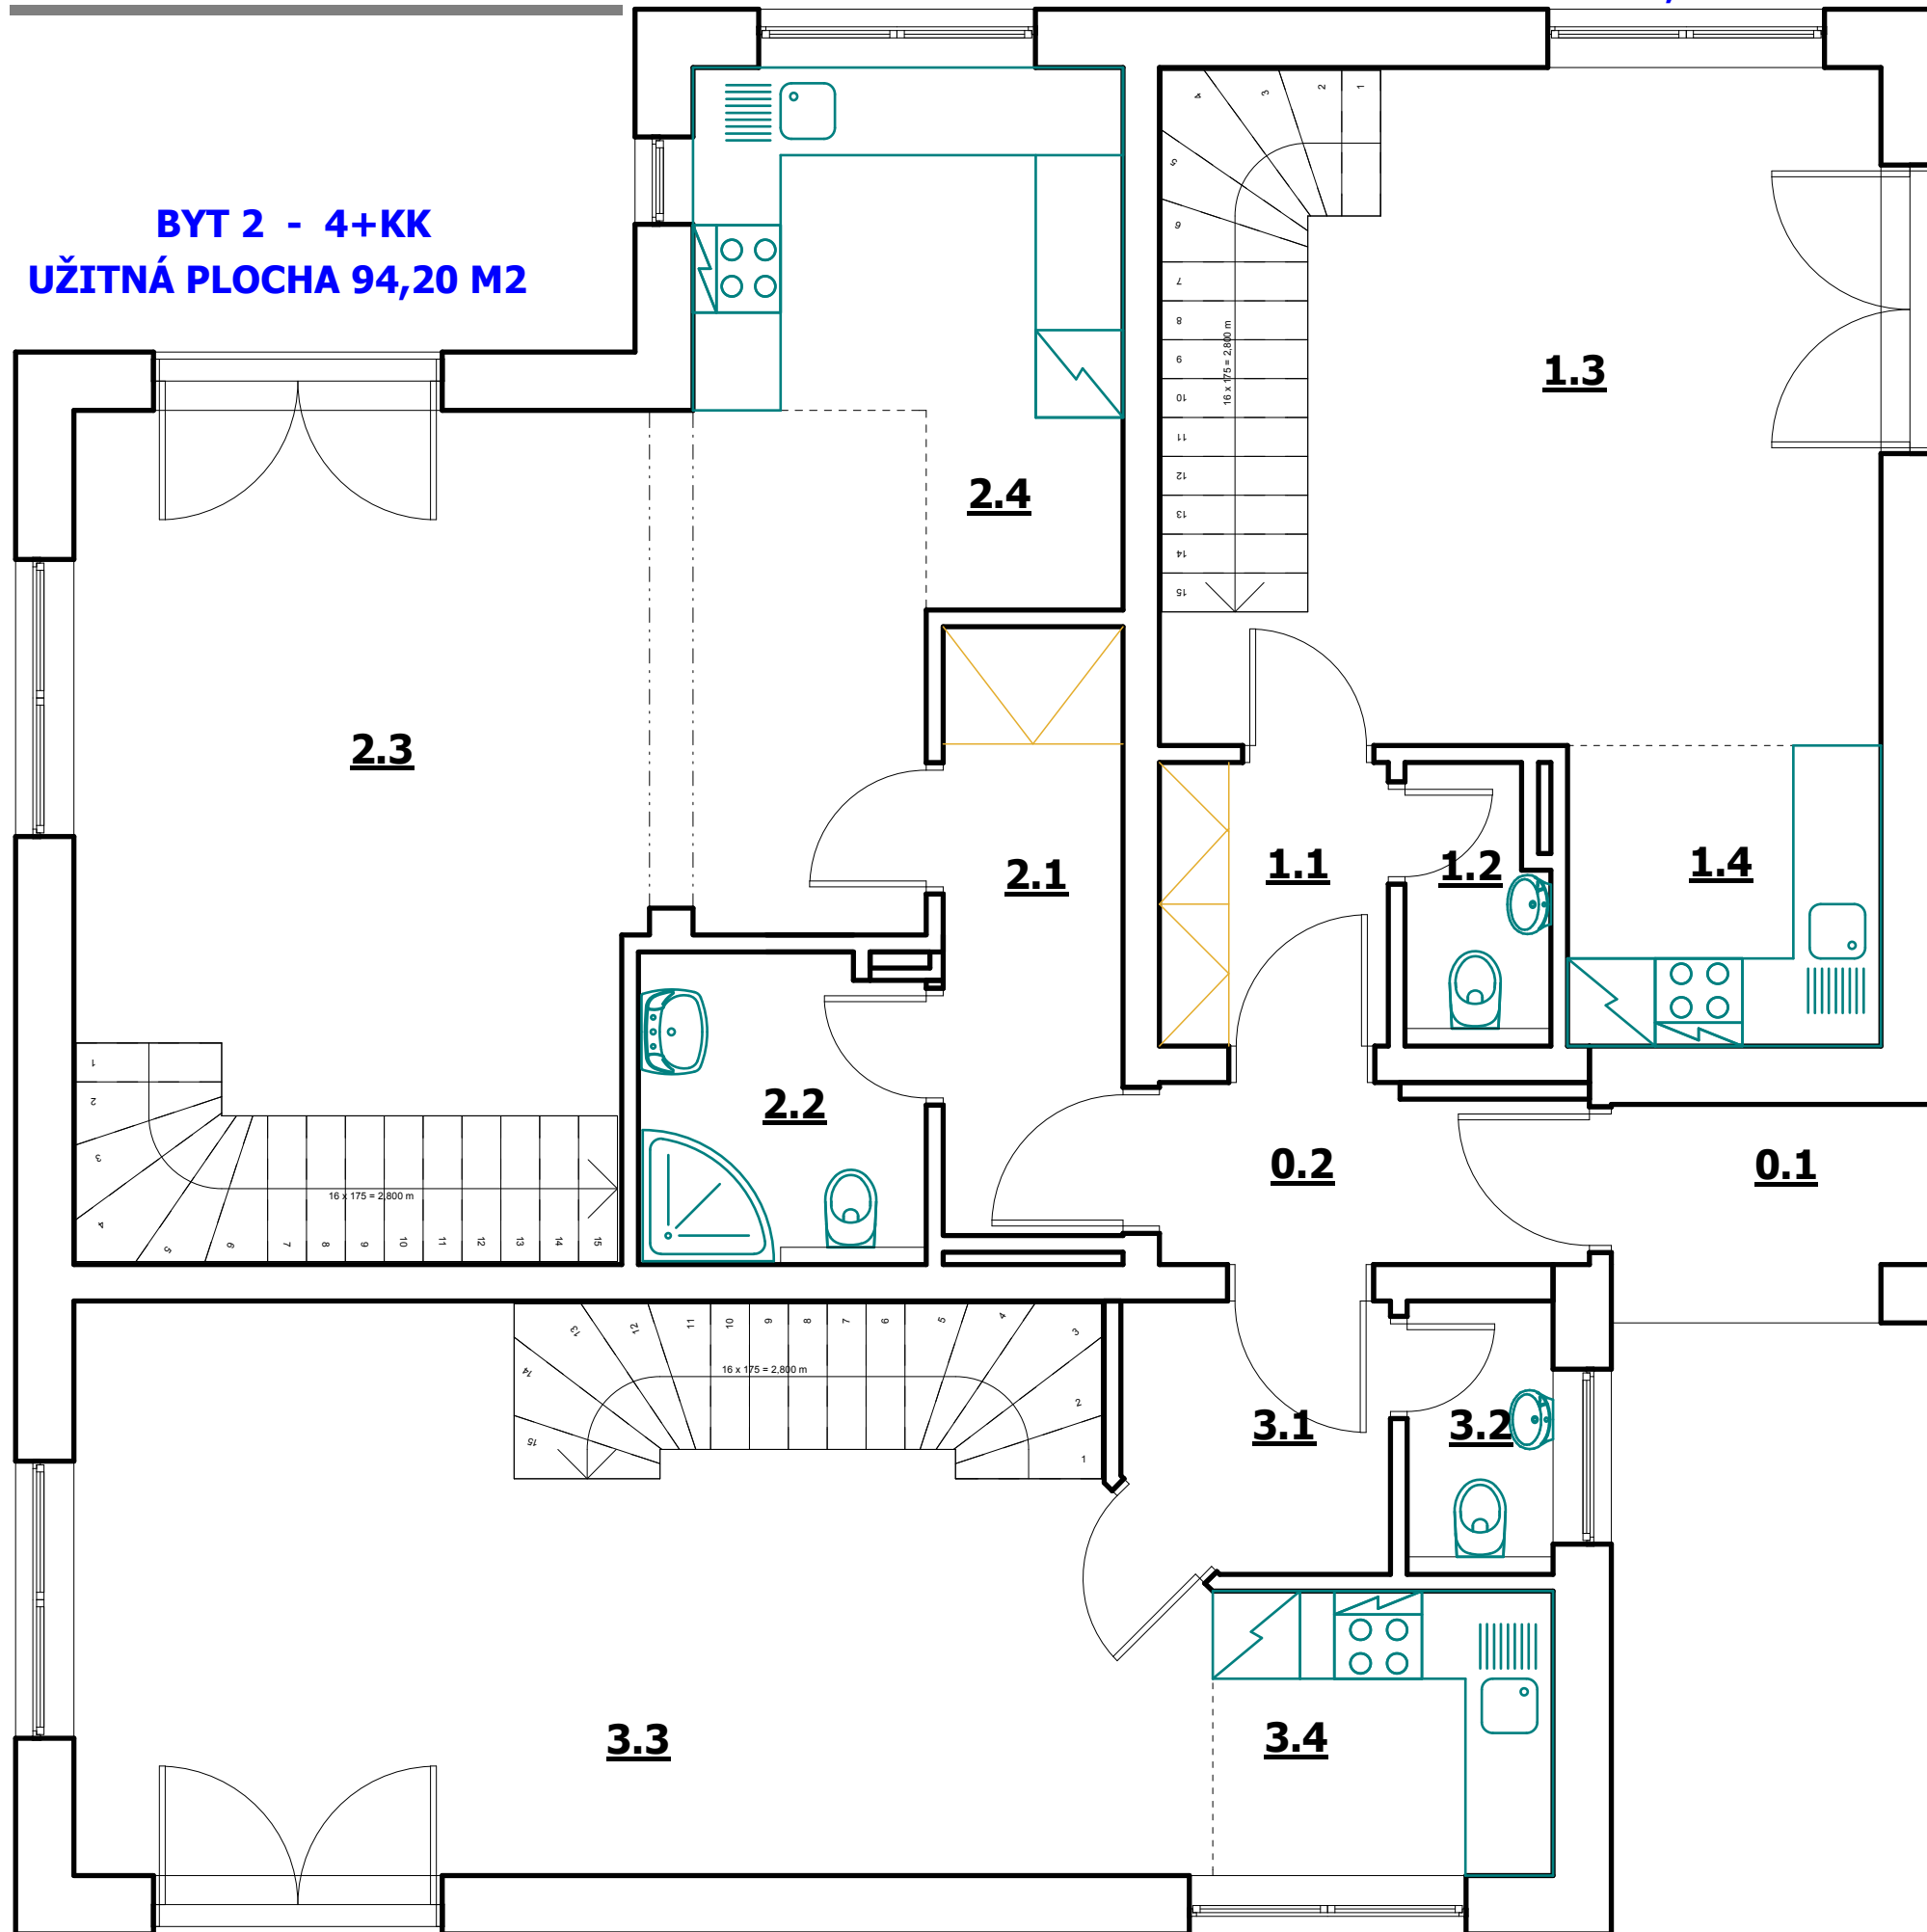

BYT 3 - 3+KK
UŽITNÁ PLOCHA 77,55 M2

Tabulka místností 1.nadzemního podlaží

číslo místnosti	účel	plocha m2	povrch podlahy
společné prostory		6,76	
0.1		3,22	dlažba
0.2		3,54	dlažba
byt č.1		32,3	
1.1	předsíň	3,05	dlažba
1.2	WC	1,80	dlažba
1.3	obývací pokoj	23,02	lamino
1.4	kuchyňský kout	4,43	lamino
byt č.2		47,56	
2.1	předsíň	5,14	dlažba
2.2	koupelna	4,14	dlažba
2.3	obývací pokoj	29,5	lamino
2.4	kuchyňský kout	8,78	lamino
byt č.3		39,26	
3.1	předsíň	3,24	dlažba
3.2	WC	1,88	dlažba
3.3	obývací pokoj	29,59	lamino
3.4	kuchyňský kout	4,55	lamino

Poznámka: plocha je počítaná z místnosti bez omítek.


0 1 2 3 4 5 M

ZASTAVĚNÁ PLOCHA 149,9 M2
CELKOVÁ UŽITNÁ PLOCHA 248,84 M2
RODINNÝ DŮM - TYP B

2.NP-změna

BYT 1 - 3+KK
UŽITNÁ PLOCHA 70,95 M²

BYT 2 - 4+KK
UŽITNÁ PLOCHA 94,20 M²

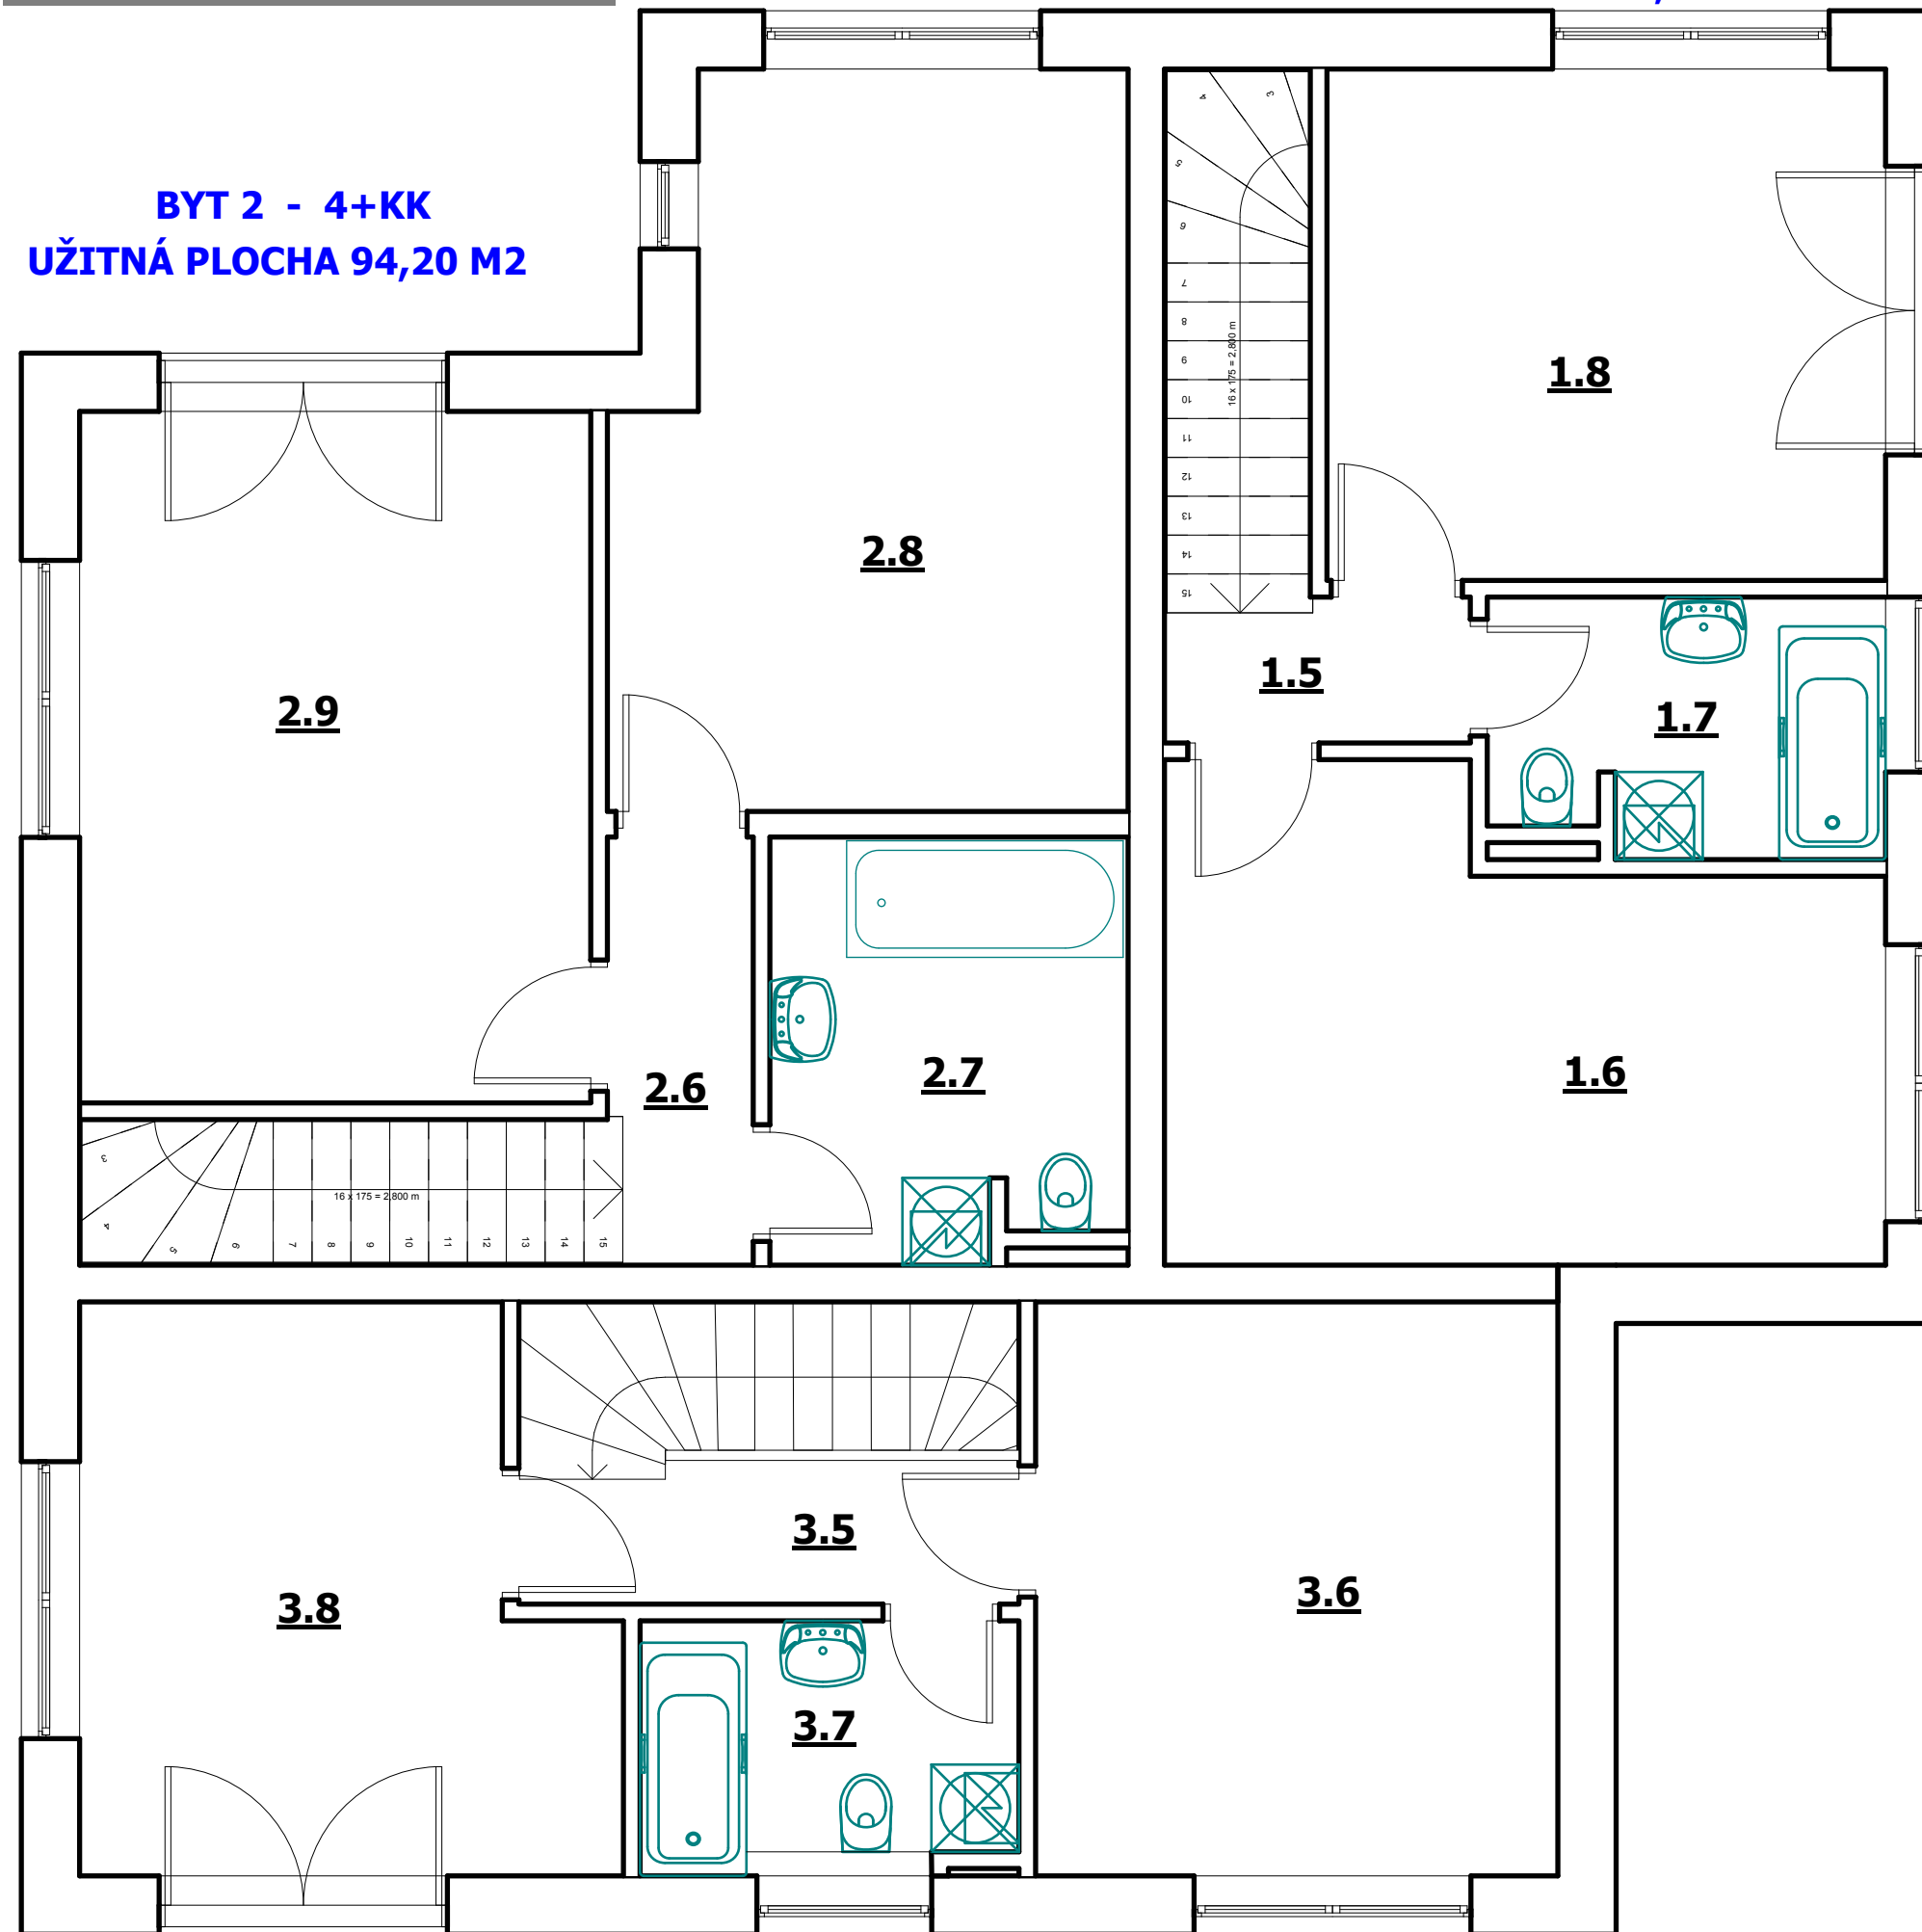

BYT 3 - 3+KK
UŽITNÁ PLOCHA 77,55 M²

Tabulka místností 2.nadzemního podlaží

číslo místnosti	účel	plocha m ²	povrch podlahy
byt č.1		38,65	
	schodiště	3,73	
1.5	chodba	2,0	lamino
1.6	pokoj	14,9	lamino
1.7	koupelna + WC	4,68	dlažba
1.8	pokoj	13,34	lamino
byt č.2		47,13	
	schodiště	3,73	
2.6	chodba	2,94	lamino
2.7	koupelna + WC	6,97	dlažba
2.8	pokoj	16,75	lamino
2.9	pokoj	16,65	lamino
byt č.3		38,31	
	schodiště	3,49	
3.5	chodba	3,39	lamino
3.6	pokoj	14,12	lamino
3.7	koupelna + WC	4,45	dlažba
3.8	pokoj	13,08	lamino

Poznámka: plocha je počítaná z místnosti bez omítek.



ZASTAVĚNÁ PLOCHA 149,9 M²
CELKOVÁ UŽITNÁ PLOCHA 248,84 M²
RODINNÝ DŮM - TYP B